

OZNÁMENÍ

Oznamujeme všem vlastníkům a nájemcům pozemků ve městě
Hoštka že v termínu

06.05.2024 – 10.06.2024

bude v této oblasti prováděna stavba, která řeší nové kabelové
vedení NN – nové odběrné místo,
dle projektu vypracovaného společností
OMEXOM GA Energo, s.r.o.

Montáž bude provádět firma OMEXOM GA Energo, s.r.o.,

Na Střílně 1929/8, 323 00 Plzeň - Bolevec,

tel.: 373303184, fax.: 377542385.


IČO: 49196812 DIČ: CZ-49196812

Společnost je zapsaná v obch.rejstříku u Krajského soudu v Plzni, odd.C a vl.4355

Oznámení je v souladu se zákonem č.458/2000Sb., novelizován z.č.670/2004.

Případná majetková újma na nemovitostech a porostech bude nahrazena dle téhož zákona.

OMEXOM GA Energo s.r.o.
Na Střílně 1929/8, Bolevec, 323 00 Plzeň
IČ: 49196812 • DIČ: CZ/49196812
Tel.: 373 303 111

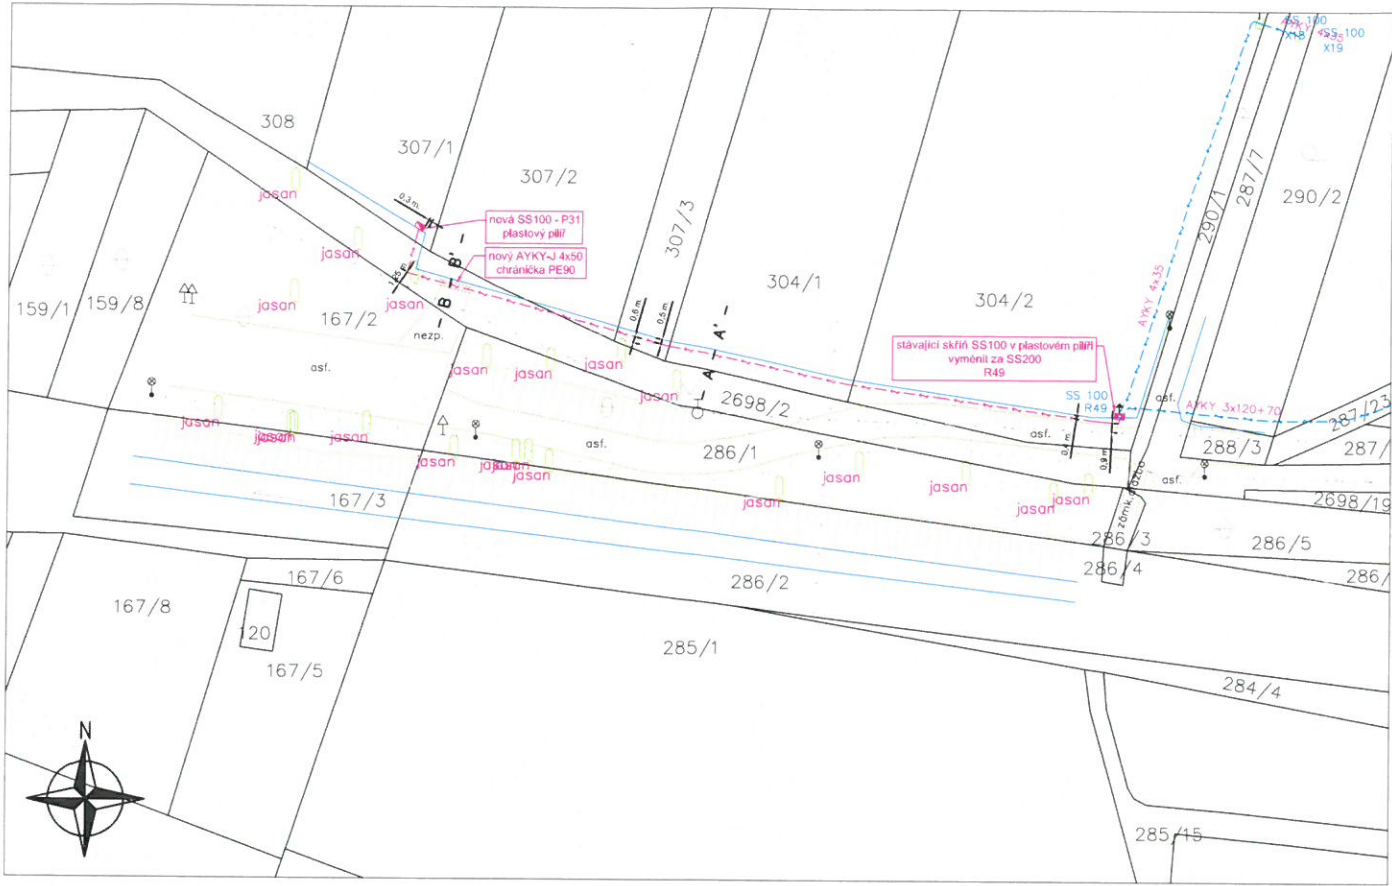

Legenda: Značky na výkrese neodpovídají měřítku.

Montáž zařízení ČEZ NN:

- kabelové zemní vedení NN
- přípojková skříň
- chránicka

Stávající zařízení ČEZ NN:

- kabelové zemní vedení NN
- přípojková, rozdělovací skříň
- uzemnění

Stávající sítě:

- MRU Hoštka - kabelové VO
- MRU Hoštka - vodovod
- MRU Hoštka - kanalizace
- MRU Hoštka - zvláštní

Ostatní značky:

- střešní
- střešní
- hranice k.ú. stavu
- střešní
- střešní, zelení
- opravné značky, VO
- okolo k.ú. stavu


Technické řešení:

Montáž kNN:
Stávající pojistková skříň SS100–R49 v plastovém pilíři bude vyměněna za novou SS200–R49. Z volné pojistkové sady skříně SS200–R49 bude vyveden nový kabel AYKY–J 4x50 a veden ve výkopu v souběhu se stávajícím oplocením v zeleném pásu po pozemcích č. 304/2, 304/1, 307/3, 307/2, 2698/2 a 307/1 do nové přípojkové pojistkové skříně SS100–P31v plastovém pilíři, osazeném do stávajícího oplocení pozemku č. 307/2 do vzdálenosti 0,3 m. od rohu oplocení. Ze skříně SS100–P31 vytažena chránicka PE63 pro uložení kabelu žadatele.

Výkopy v kořenovém prostoru provádět ručně, nepřerušovat silnější kořeny (nad průměr 50 mm.)


Řez - A - A'-

Řez výkopem v zeleni

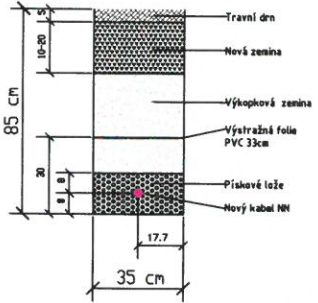

Řez - B - B'-

Řez výkopem pod komunikací a vjezdy

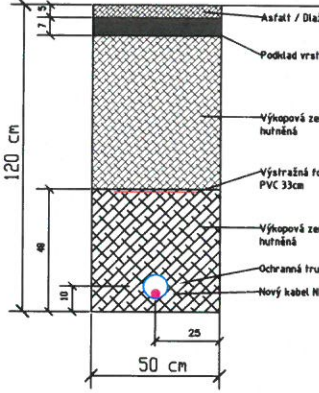

Poznámky:
Napětová hladina NN: 3 x 400/230 V, 50 Hz, TN-C. Ochrana před úrazem elektrickým proudem automatickým odpojením od zdroje dle ČSN 33 2000-4-41 ed. 2 a PNE 33 0000-1.
Ochranné pásmo:
Ochranné pásmo podzemního vedení elektrizační soustavy do 110 kV (dle Energetického zákona 458/2000 Sb. č. 314/2009, 846 Ochranné pásmo), tzn. 1 m po obou stranách krajního kabelu.
Bude respektována min. vzdálenost od ostatních objektů a zařízení infrastruktury dle ČSN 73 6005.
Zároveň sítě podzemní a nadzemní infrastruktury je pouze orientační, přesné určení polohy nového vedení NN bude provedeno při realizaci po vytyčení stávajících sítí.
Před započítím vlastních montážních (výkopových) prací je nutné dodržet podmínky stanovisek jednotlivých správců stávajících podzemních zařízení, tj. znovu ověřit existenci stávajícího podzemního zařízení.

Vypracoval: Ladislav Blažek	Akce: LT Hoštka, ppč 307/1-nové OM Číslo stavby: IP-12-4015690	Číslo výkresu: C.2
Přezkoumat: Ladislav Blažek		
Schválil: Ondřej Buryšek	Investor: ČEZ Distribuce, a.s. Teplická 874/8 405 02 Děčín IV	Číslo zakázky: P.0635076.6.38 Stupeň PD: DPS
Č. ČKAIT 0402479	Název dokumentace: Koordinační situační výkres k.ú. Hoštka	Datum: 02/2024 Formát: 1 x A3 Měřítko: 1 : 500
OMEXOM GA Energo s.r.o. Na Střelné 1929/8 CZ - 323 00 Píseň - Bolevec IČ: 491 96 812 tel. +420 373 303 111		Archivní číslo: GA-P.0635076.6.38-C.2