


HOŠTKA

ÚZEMNÍ PLÁN

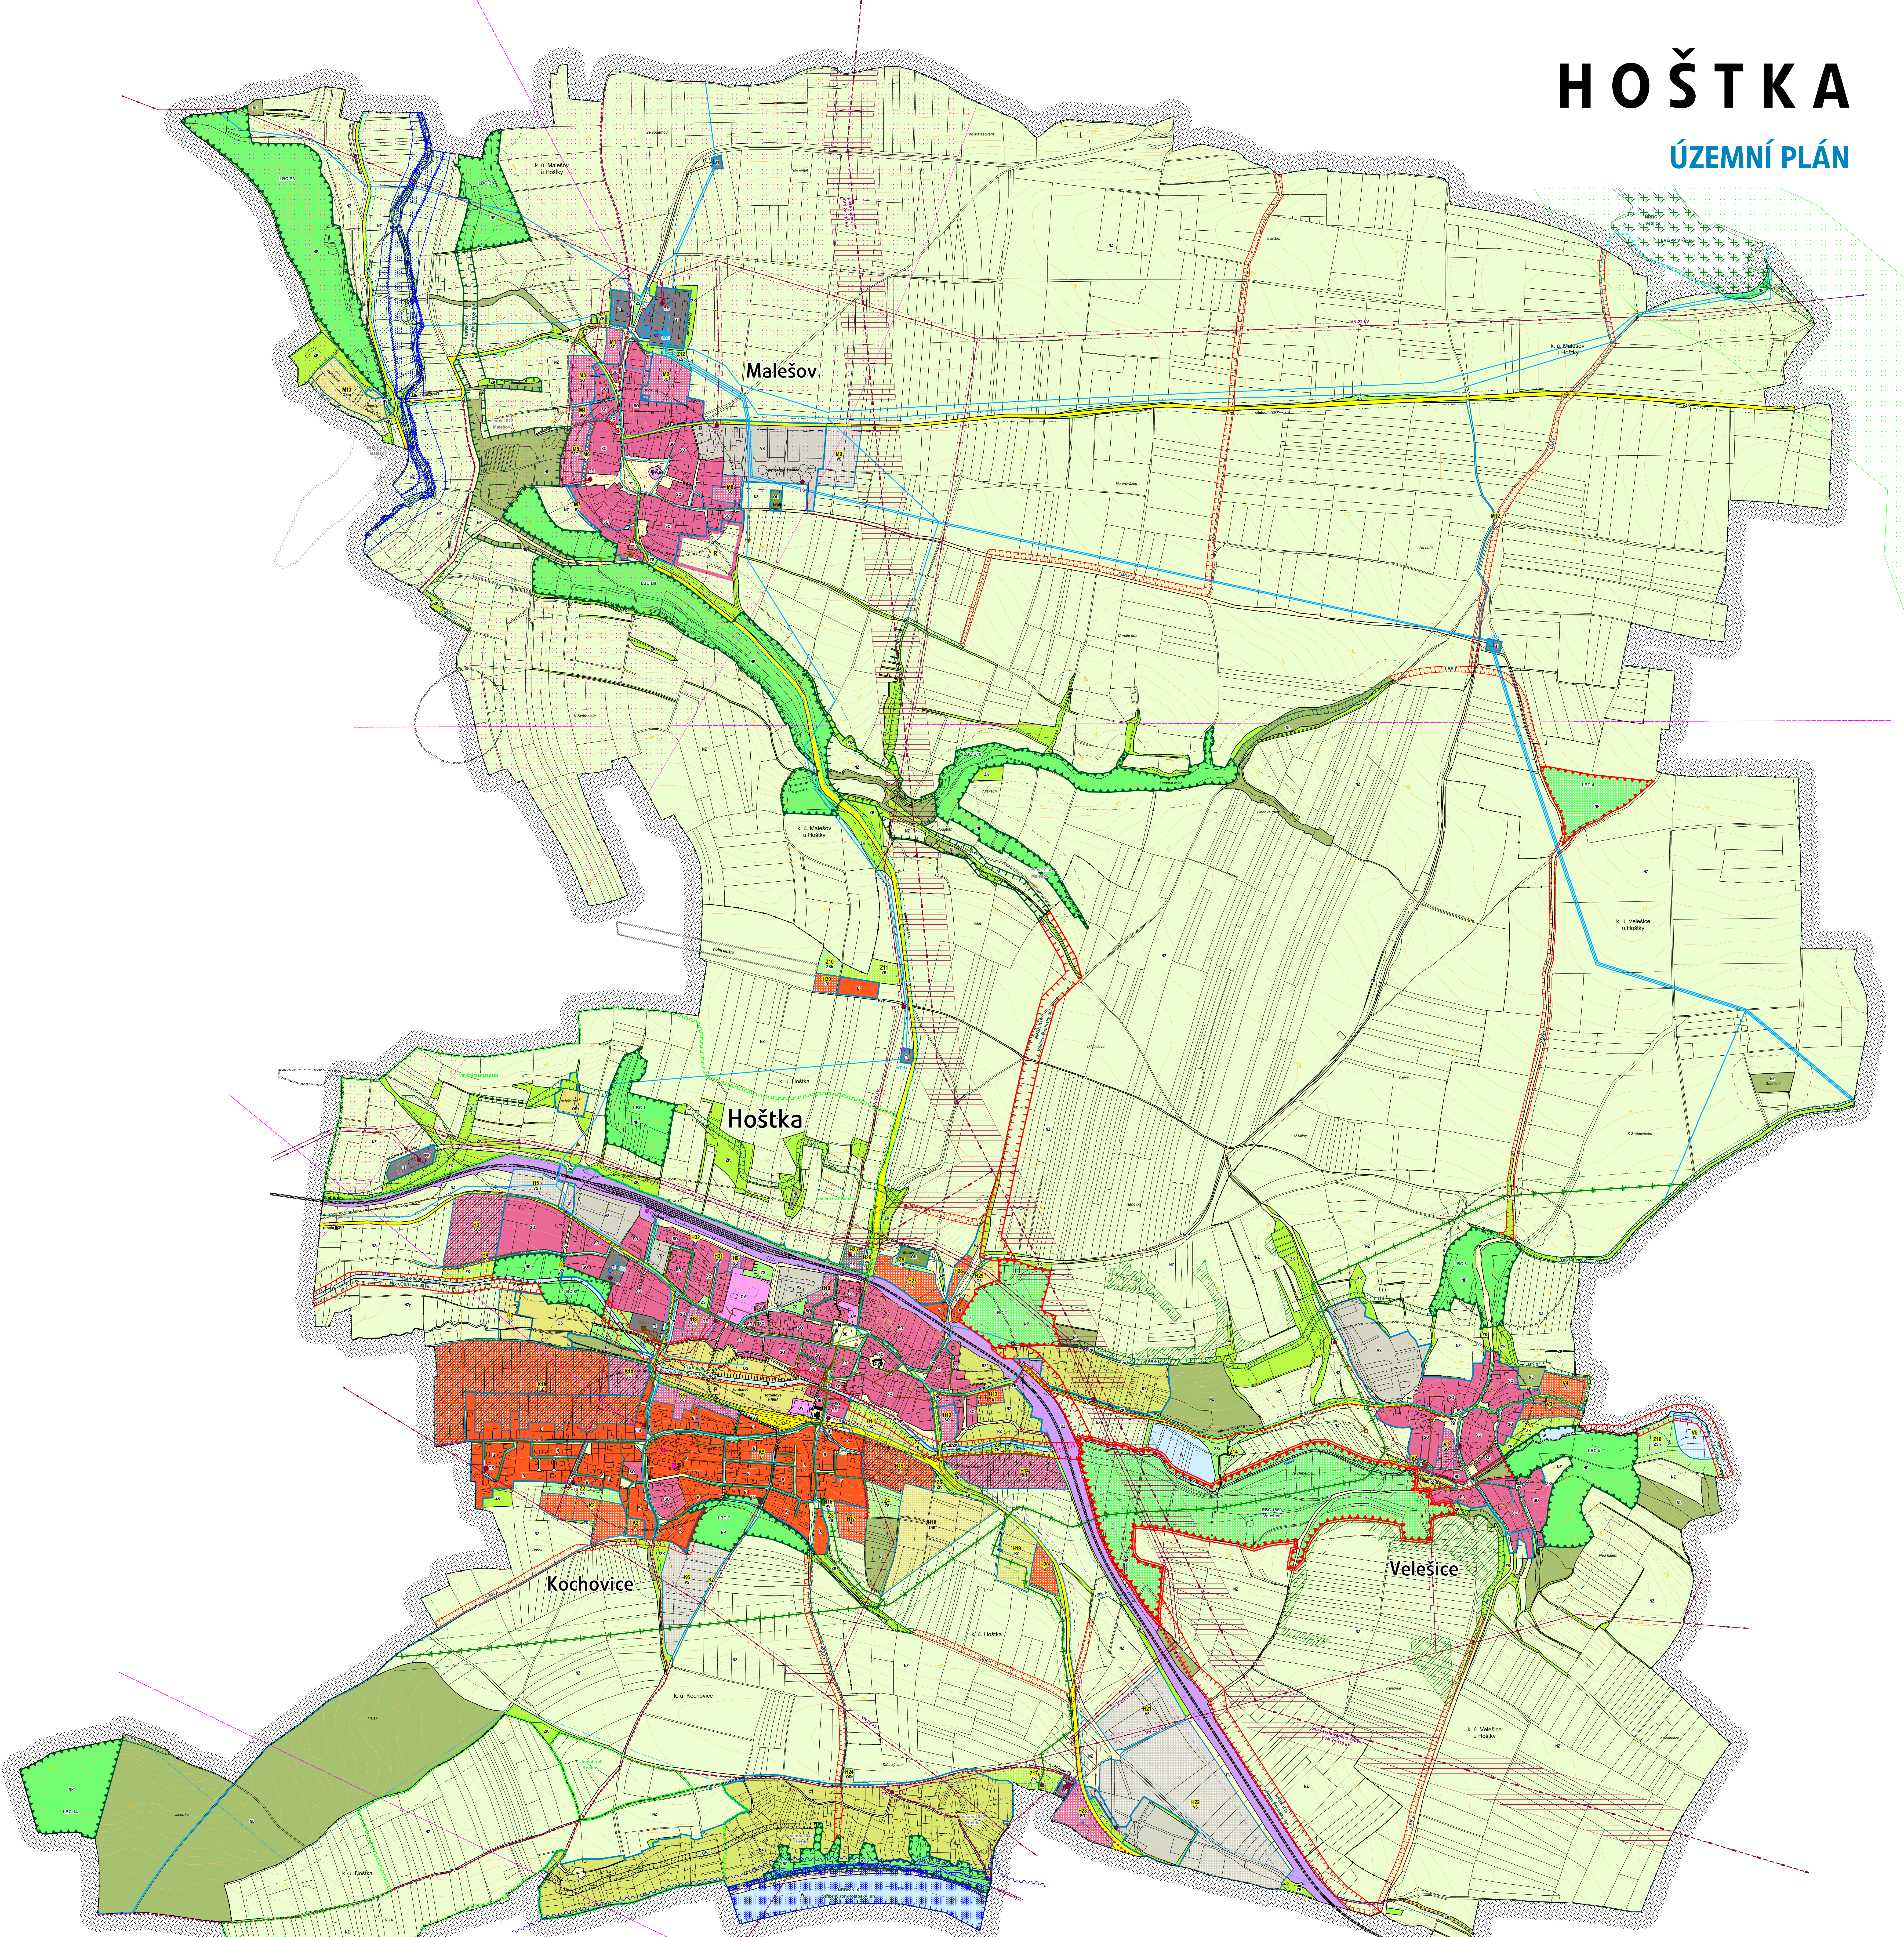

- Koncept dopravní infrastruktury**
- silnice II. a III. třídy s OP
 - rozšíření místní komunikace
 - parkoviště (nad 5 míst)
 - železnice s OP
 - okružní a příjezdová dráha
 - železnice / nezařazená cyklotrasa
 - pěší trasa + cyklotrasa Hoštka - Velešice
 - pěší trasa
 - železnice turistická cesta
- Návrh územního systému ekologické stability**
- regionální biocentrum
 - regionální biocentrum
 - místní (okružní) biocentrum
 - místní (okružní) biocentrum

- Koncept technické infrastruktury**
- koridor nadzemního vedení VVN (E1 v ŽÚR ÚK)
 - nadzemní elektrické vedení VVN 2 x 110 kV, transformovna
 - el. vedení VN 22 kV a níže
 - rušné el. vedení / kabelizované el. vedení
 - vodovod
 - vodovod / tepelná stanice, úprava
 - ochranné pásmo vodního zdroje
 - kanalizace dešťová
 - kanalizace splašková
 - ústřední odpadních vod s OP / tepelná stanice odpadních vod
 - VTL, plynovod s OP a BP
 - STL, plynovod, neupravená stanice
 - PKO kabel (kabelová ochrana), stanice kabel. ochrany
 - radikální trasa
 - radiová stanice, základnová stanice, spojový objekt

- Ochrana památek**
- kulturní památka
 - archeologické naleziště
 - Ochrana přírody
 - evropsky významná lokalita (EVL)
 - přírodní památka V kuku
 - památky strom s OP
 - migrace významné území
 - ochranná zóna lesa
 - hranice registrovaných vnitřních trati
 - Oblastní limity
 - ochranné pásma objektů obrany AČR
 - aktivní zóna záplavového území
 - záplavové území G100
 - záplavové území G20
 - záplavové území G5
 - hranice zvláštní povodň pod vodním dílem
 - plochy sesuvu

Celý správní území Hošký se nachází v CHOPAV Severočeská křída - graficky nezobrazeno

- Legenda**
- správní hranice města Hoštka
 - hranice katastrálních území
 - hranice zastavěného území
 - zastavěné plochy (H-Hoštka/Kochovice/M-Malešov/V-Velešice)
 - plochy podléhající zpracování územní studie
- Plochy s rozdílným způsobem využití**
- | oboznačení plochy | plachy | záměr | typ plochy |
|-------------------|--------|-------|---|
| S1 | S1 | S1 | plochy bydlení |
| S2 | S2 | S2 | plochy smíšené obytné |
| Ov | Ov | Ov | plochy občanského vybavení |
| O5 | O5 | O5 | plochy občanského vybavení - sport |
| O6 | O6 | O6 | plochy občanského vybavení - hřiště |
| O7 | O7 | O7 | plochy občanského vybavení - hřiště |
| Pr | Pr | Pr | plochy veřejných prostranství |
| R2 | R2 | R2 | plochy rekreace - zahradky |
| O2 | O2 | O2 | plochy dopravní infrastruktury - silniční |
| O3 | O3 | O3 | plochy dopravní infrastruktury - železniční |
| O4 | O4 | O4 | plochy technické infrastruktury |
| O5 | O5 | O5 | plochy výroby a skladování |
| O6 | O6 | O6 | plochy vodní a vodohospodářské |
| O7 | O7 | O7 | plochy zemědělské |
| O8 | O8 | O8 | plochy lesní |
| O9 | O9 | O9 | plochy přírodní |
| O10 | O10 | O10 | plochy zeleně sídelní |
| O11 | O11 | O11 | plochy zeleně sídelní - rekreační/hospodářské |
| O12 | O12 | O12 | plochy zeleně krajinné |

ZÁZNAM O ÚČINNOSTI	
Správní orgán, který územní plán vydal:	Zastupitelstvo města Hoštka
Uneseno dne:	ze dne
Datum nabytí účinnosti územního plánu:	
Jméno a příjmení, funkce oprávněné osoby pořizovatele:	Bc. Přemysl Pech, vedoucí úřadu územního plánování Městského úřadu Litoměřice
Ověřeno (úřední razítko):	Podpis:

Ústecký kraj
Územní plán Hoštka
byl schválen
Severočeský úřad územního plánování

Architektní Černí | urbanistický ateliér

HOŠTKA: Mgr. Ing. arch. Zdeněk Černý
HOŠTKA: Ing. arch. Hana Černá
HOŠTKA: Ing. arch. Hana Černá
HOŠTKA: Ing. arch. Hana Černá

ÚZEMNÍ PLÁN HOŠTKA

Koordinátní výkres

1:5 000

12.3.4