



HOŠTKA

ÚZEMNÍ PLÁN

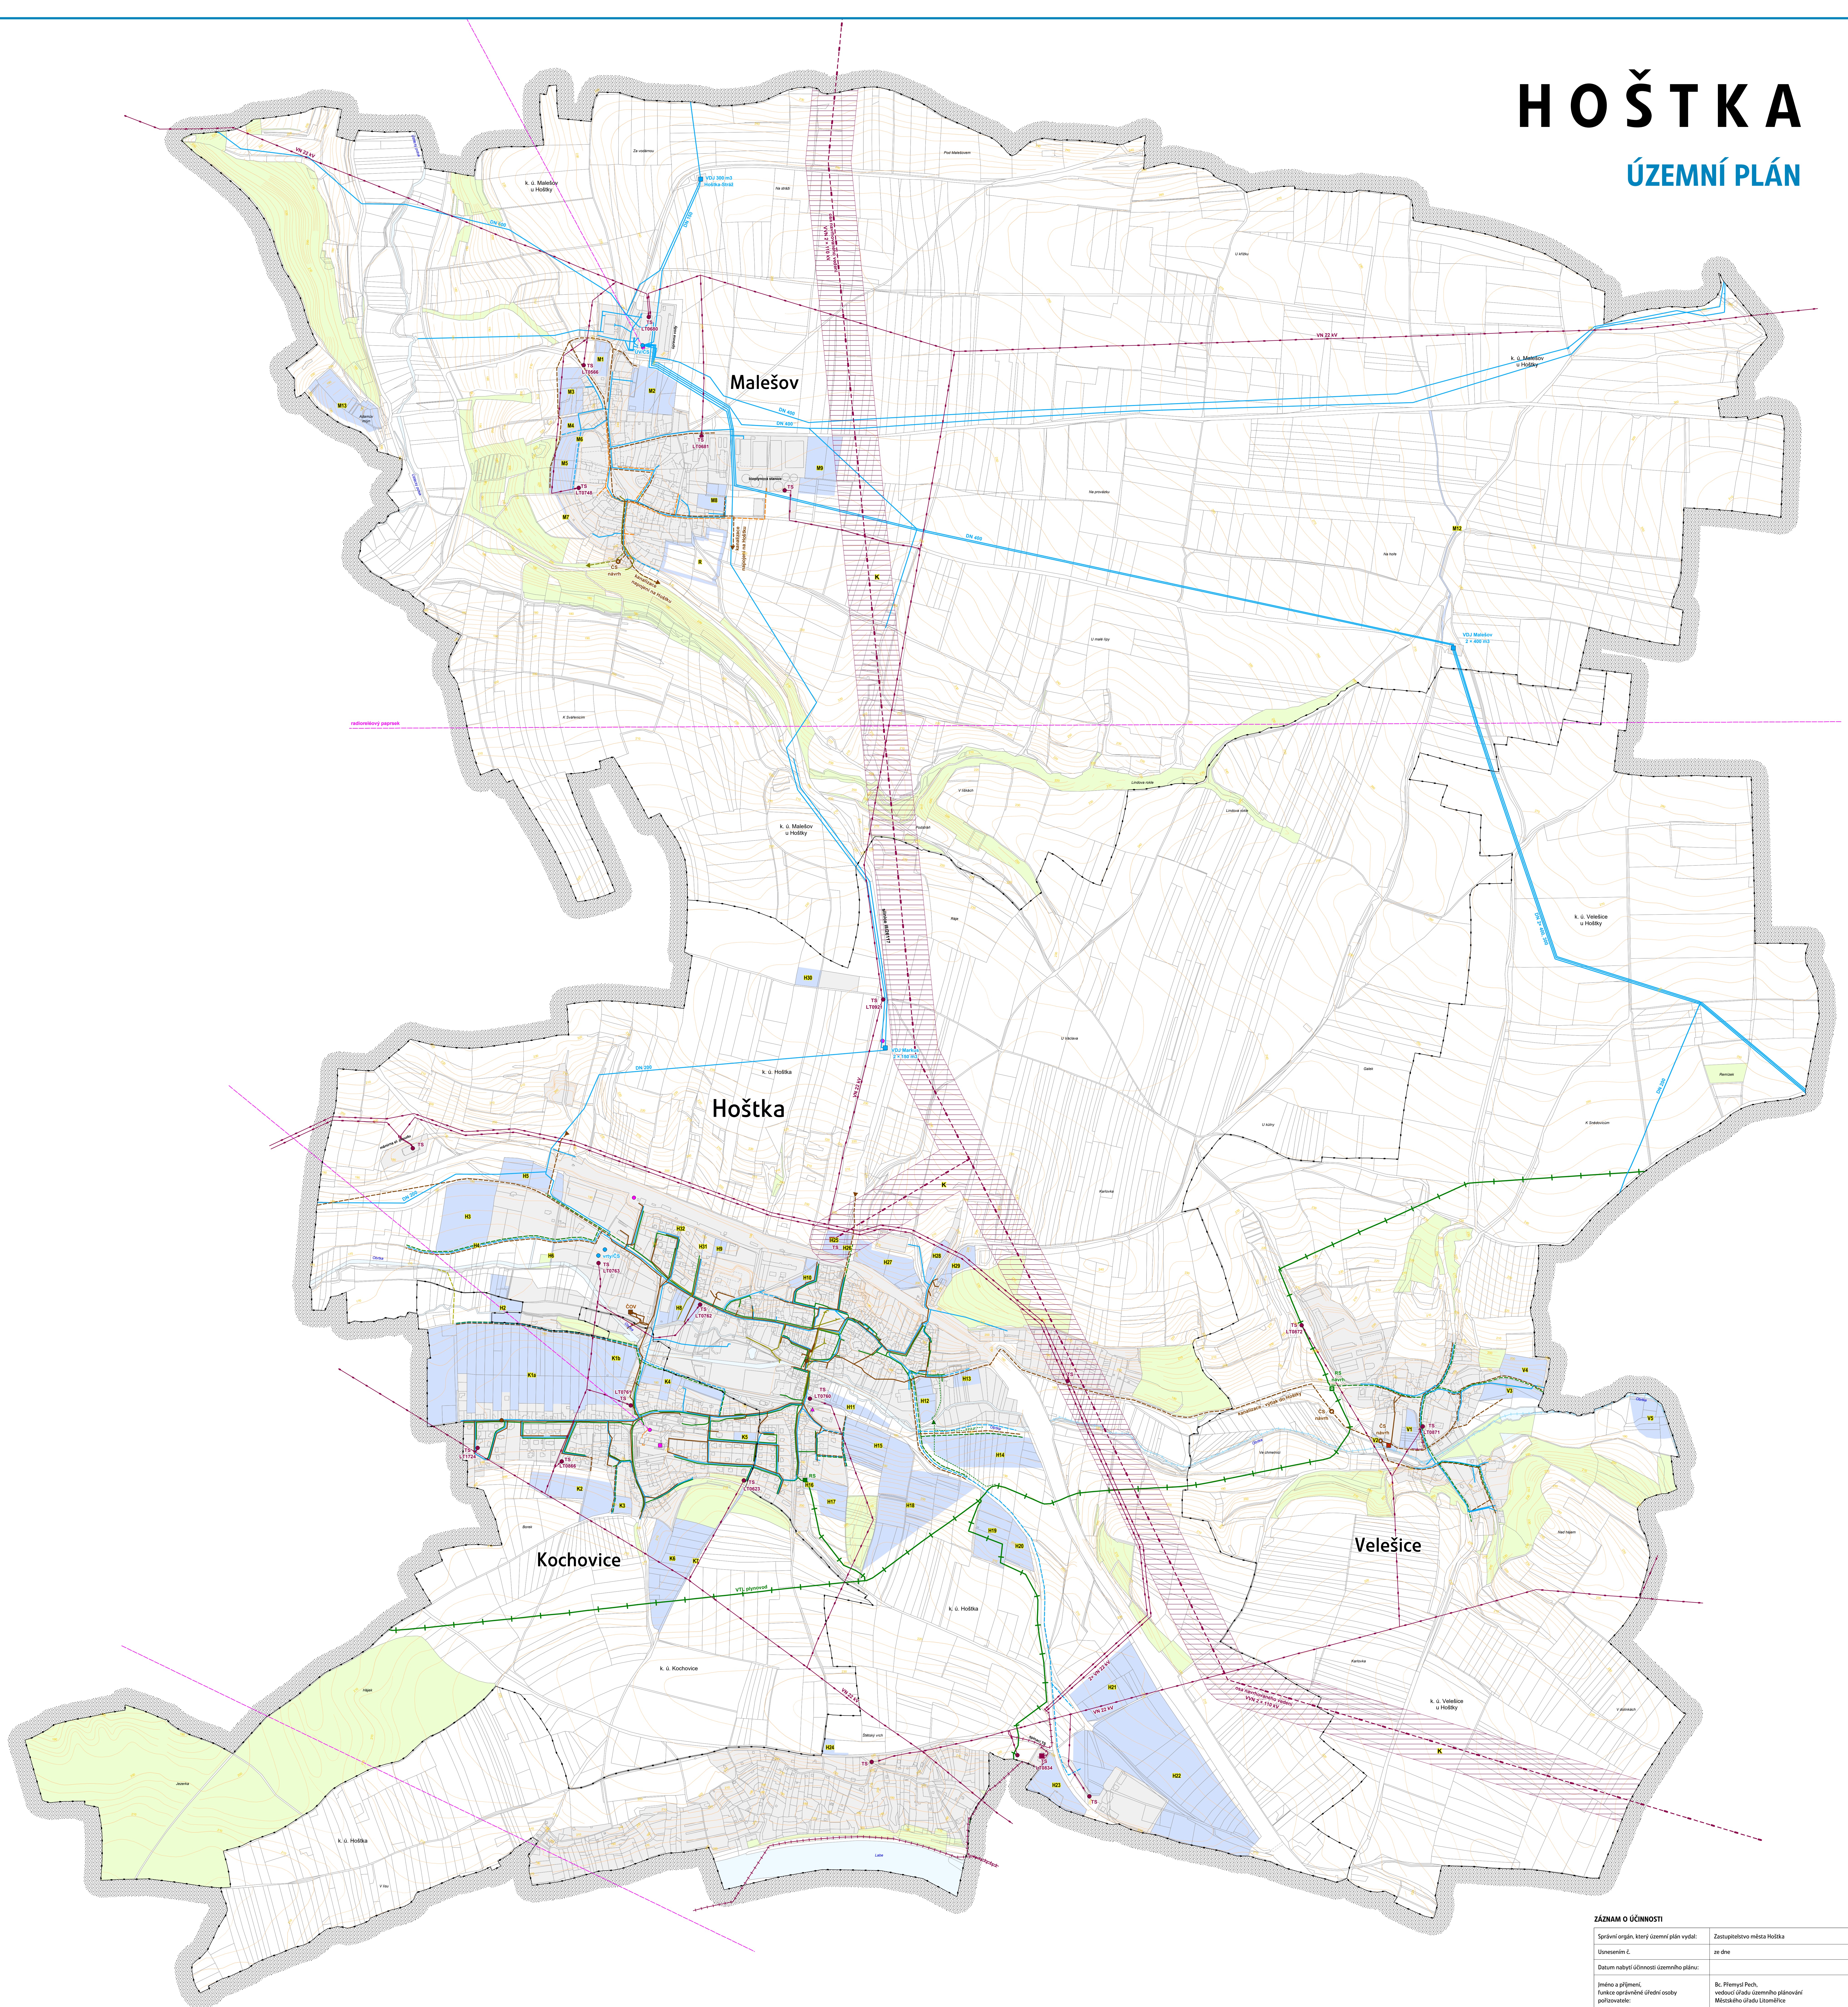

ZÁZNAM O ÚČINNOSTI	
Správní orgán, který územní plán vydal:	Zastupitelstvo města Holika
Unesením č.	ze dne
Datum nabytí účinnosti územního plánu:	
Jméno a příjmení, funkce zastupujícího úřední osoby pověřované:	Bc. Přemysl Pech, vedoucí úřadu územního plánování Městského úřadu Litoměřice
Otisk úředního razítka:	Podpis:

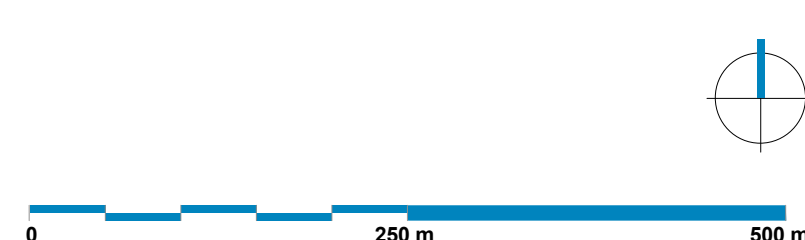

Architekti Černí urbanistický ateliér		PROJEKTANT		Mgr. Ing. arch. Zdeněk Černý	
OBJEDNATEL	Město Hořicka	VEPRAKOVNÁ	Ing. arch. Hana Černá		
ADRESA	Hořicka, Kochovice, Malešev, Velesice	ČASŤ	výrok		
DAŤ		DAŤ	červenec 2020		
OBJEKT	Koncepcie technické infrastruktury	SKUPINA	1: 5 000		
			VÝKRES A3b		
			MÁŠKA 1:2,34		



Legenda

	správní hranice města Hořicka
	hranice katastrálních území
	zastavěné území
	zastavitelné plochy (H-Hořicka/K-Kochovice/M-Malešovy/V-Velešice)
	plocha územní rezervy
	lesy
	vodní plochy, toky

Konopce technické infrastruktury

The legend lists various symbols used in the map:

- štr. - střešní
- antén.
- křídlové nadzemní vedení / VN (E1 v ZÚR ÚK)
- rozstředění elektrické vedení VVN 2 x 110 kV
- el. vedení VN 22 kV a trafostanice
- násušné el. vedení / kabelizované el. vedení
- vodovod
- vodjem / čerpací stanice, úpravná vody
- kanaalizace dešťová
- kanaalizace spádová
- ústřední odpadní vod / čerpací stanice odpadních vod
- VTL plynové, regulační stanice
- STL plynové, regulační stanice
- PKO kabel (katodová ochrana), stanice katod. ochrany
- teplovod
- radiokabelová trasa
- radiální stanice, základňová stanice, spojový objekt
- investice do pody