HOŠTKA

ÚZEMNÍ PLÁN

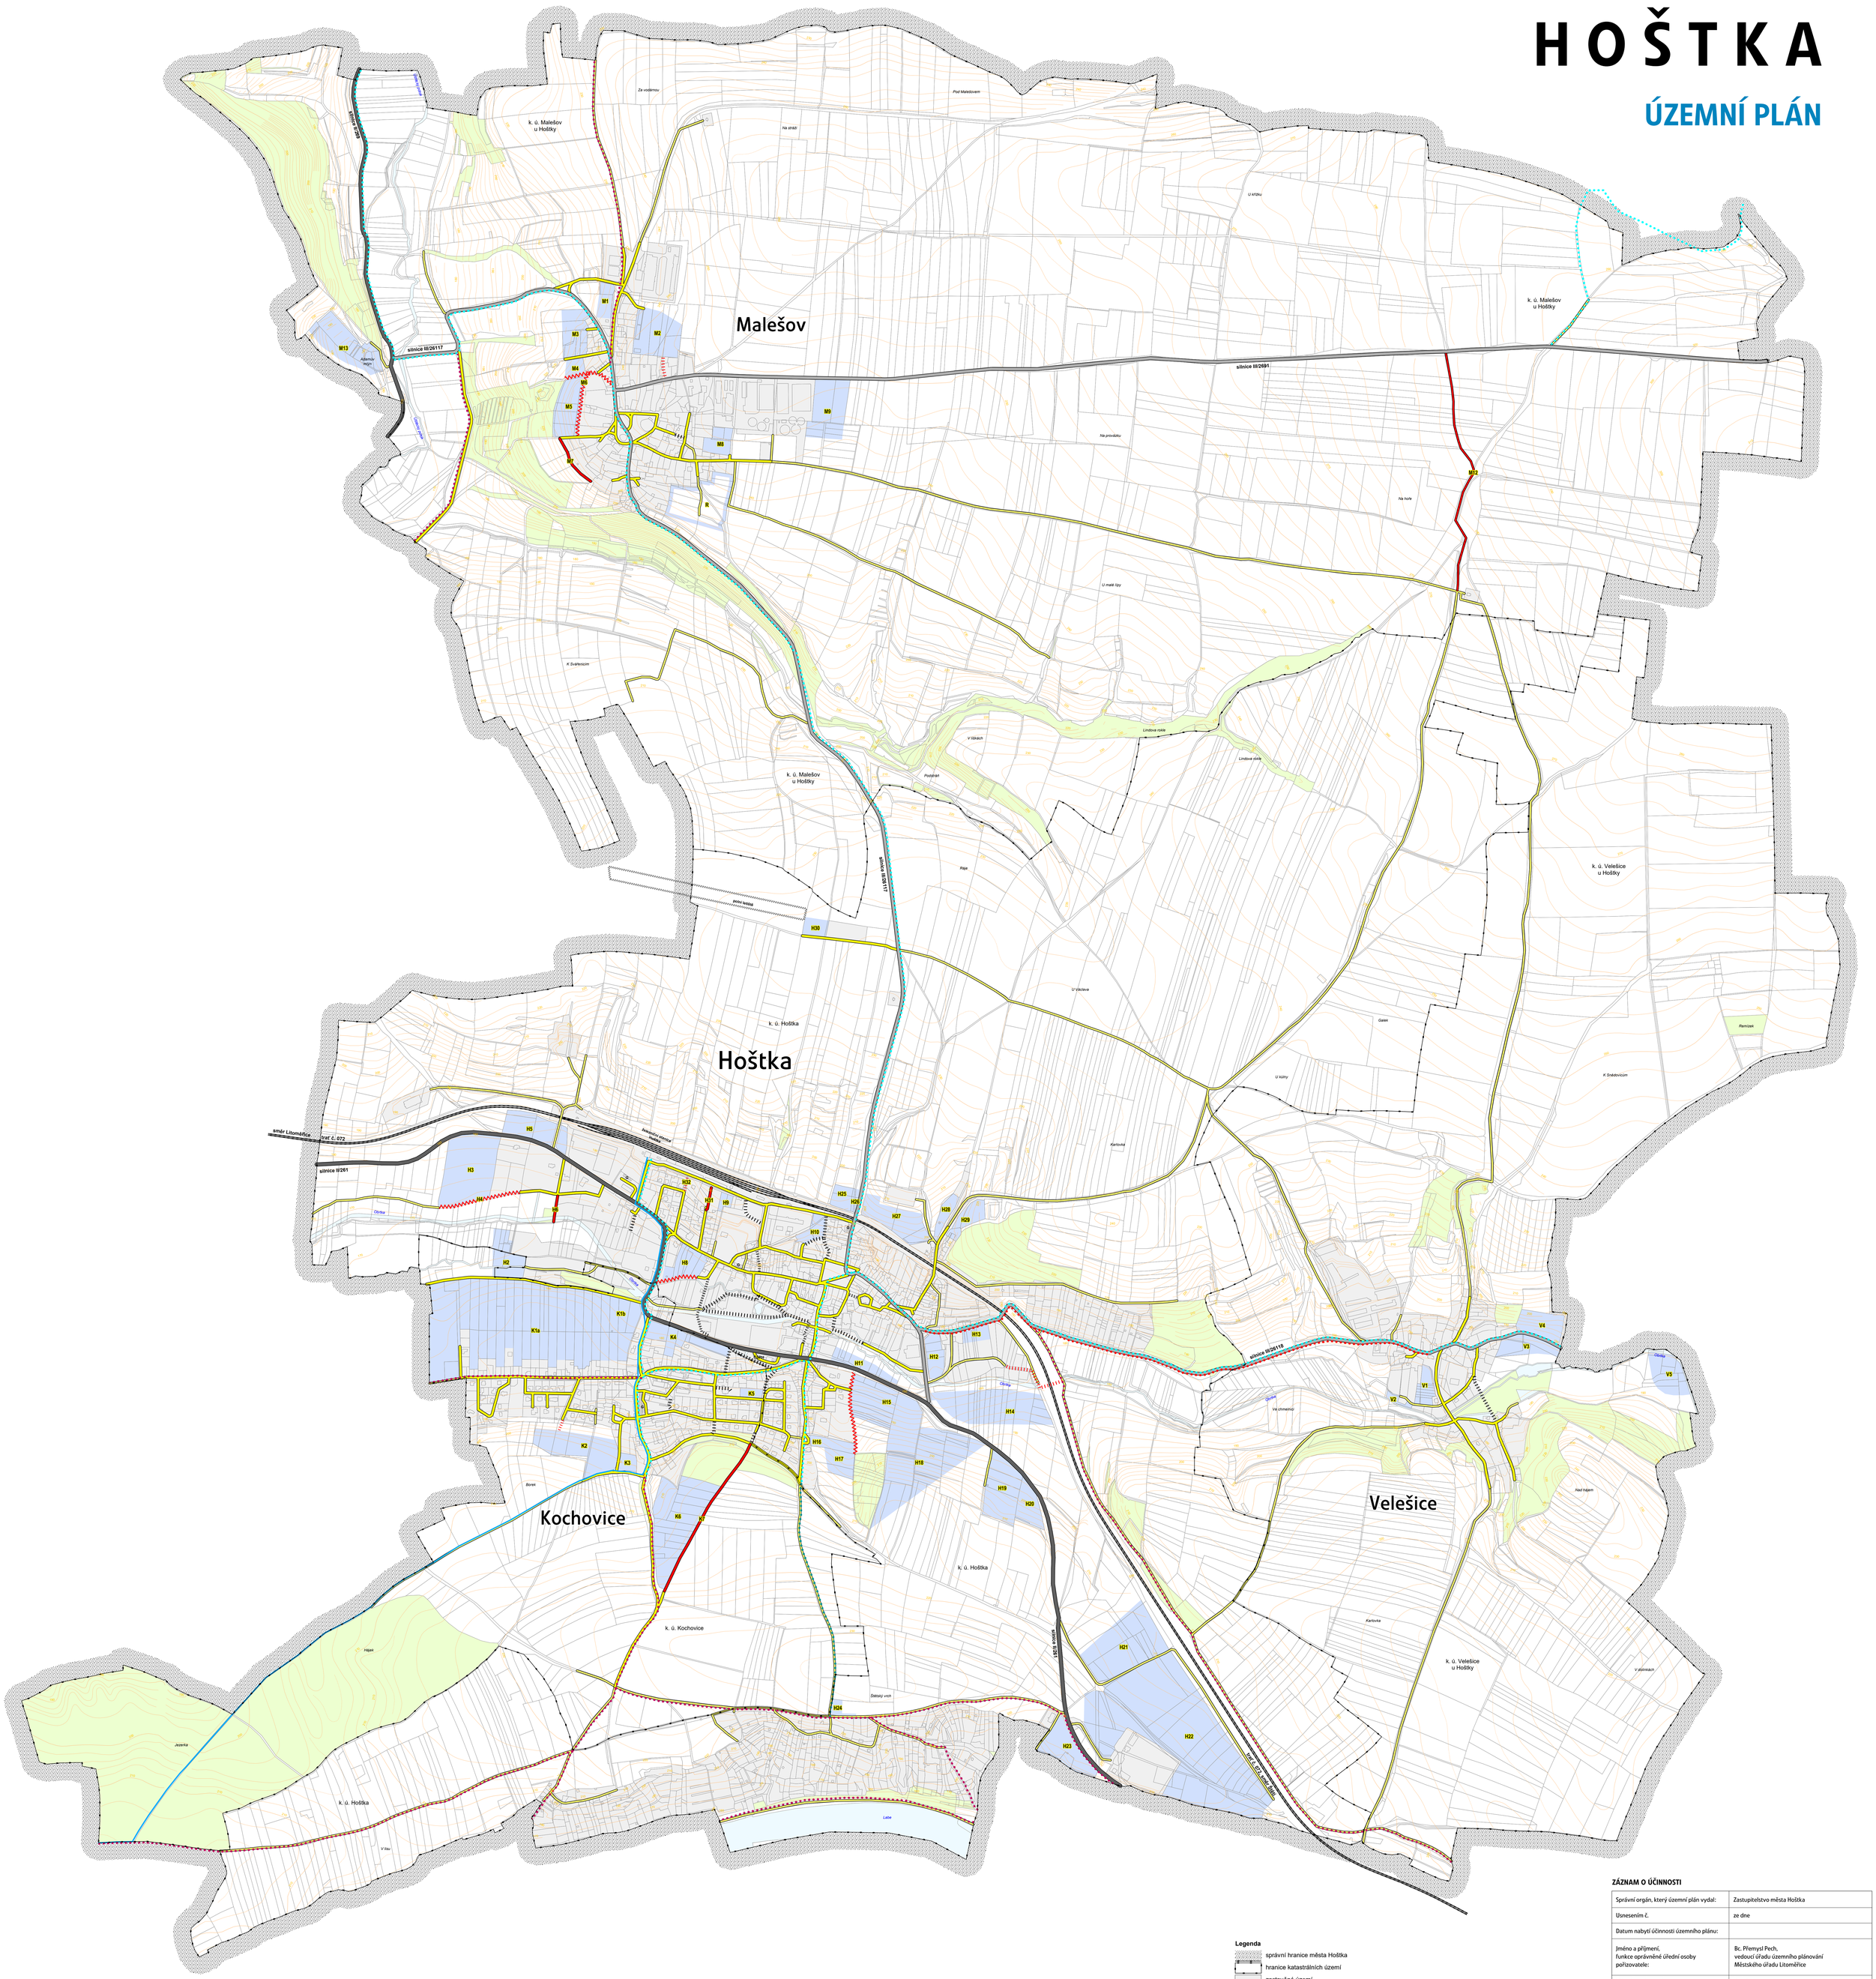

Legenda

- správní hranice města Hoštka
- hranice katastrálních území
- zastavěné území
- H/K/M/V — zastavitelné plochy (H-Hoštka/K-Kochovice/M-Malešov/V-Velešice)
- R — plocha územní rezervy
- lesy
- vodní plochy, toky

Koncepce dopravní infrastruktury

stav	návrh	
		železniční trať
		silnice II. třídy
		silnice III. třídy
ČSPH		čerpací stanice pohonných hmot
		místní obslužné / účelové komunikace
		rozšíření místní komunikace
		pěší propojení
G		hromadné garáže / parkování (nad 5 míst)
		vzletová / přistávací dráha
		značená / neznačená cyklotrasa
		pěší trasa + cyklostezka Hoštka - Velešice
		značená turistická cesta

ZÁZNAM O ÚČINNOSTI

Správní orgán, který územní plán vydal:	Zastupitelstvo města Hoštka
Usnesením č.	ze dne
Datum nabytí účinnosti územního plánu:	
Jméno a příjmení, funkce oprávněné úřední osoby pořizovatele:	Bc. Přemysl Pech, vedoucí úřadu územního plánování Městského úřadu Litoměřice
Otisk úředního razítka:	Podpis:

0 — 250 m — 500 m

Podpořil program ÚSK

Ústecký kraj

Územní plán Hoštka byl spolufinancován Ústeckým krajem

Architekti Černí | urbanistický ateliér

ČERNÍ

OBJEDNATEL	Město Hoštka	PROJEKTANT	Mgr. Ing. arch. Zdeněk Černý
MĚSTO	Hoštka, Kochovice, Malešov, Velešice	VYPRACOVAL	Ing. arch. Hana Černá
AKCE	ÚZEMNÍ PLÁN HOŠTKA	ČÁST	výrok
		DATUM	červenec 2020
OBSAH	Koncepce dopravní infrastruktury	MĚŘÍTKO	1 : 5 000

VÝKRES A3a

FARE 1 2 3 4